




WIDOK - STAN ISTNIEJACY 1:10

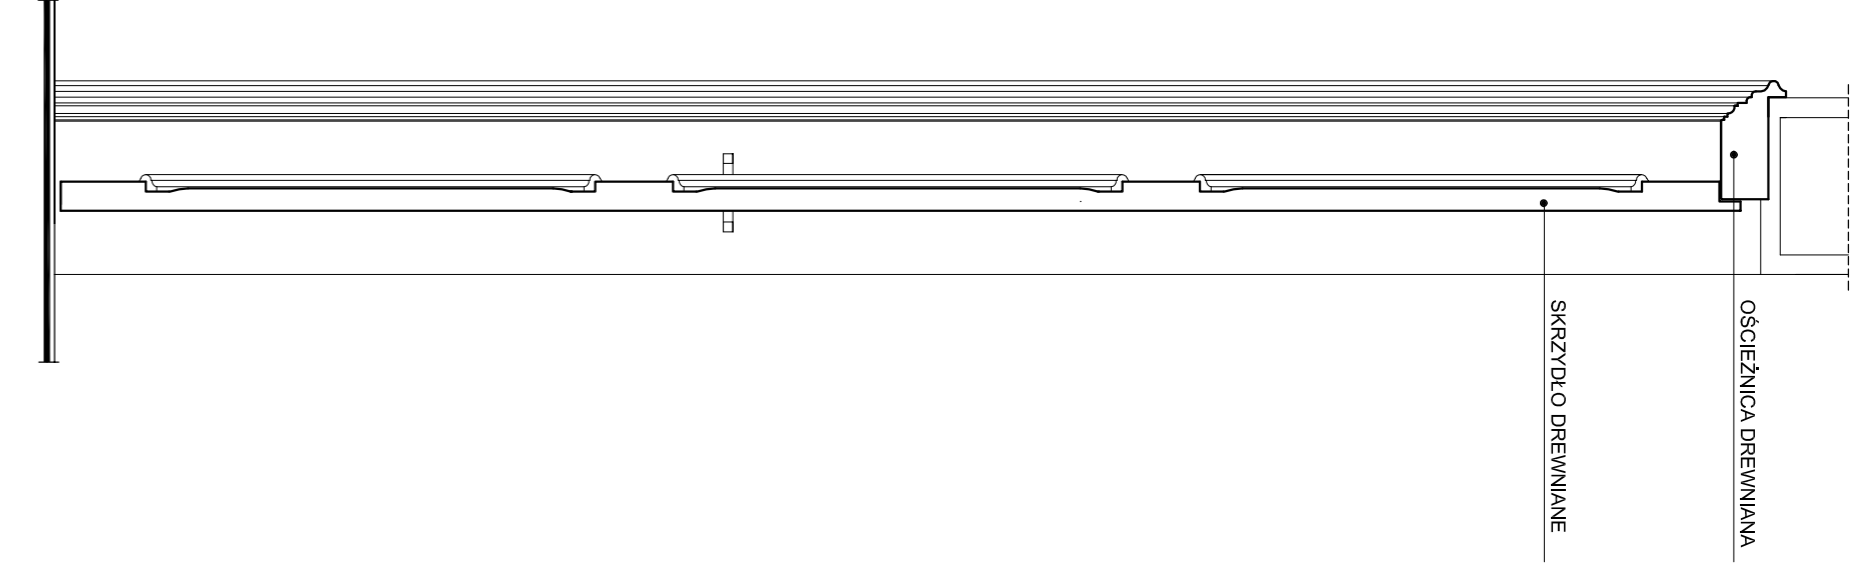


PRZEKROJ 1:10

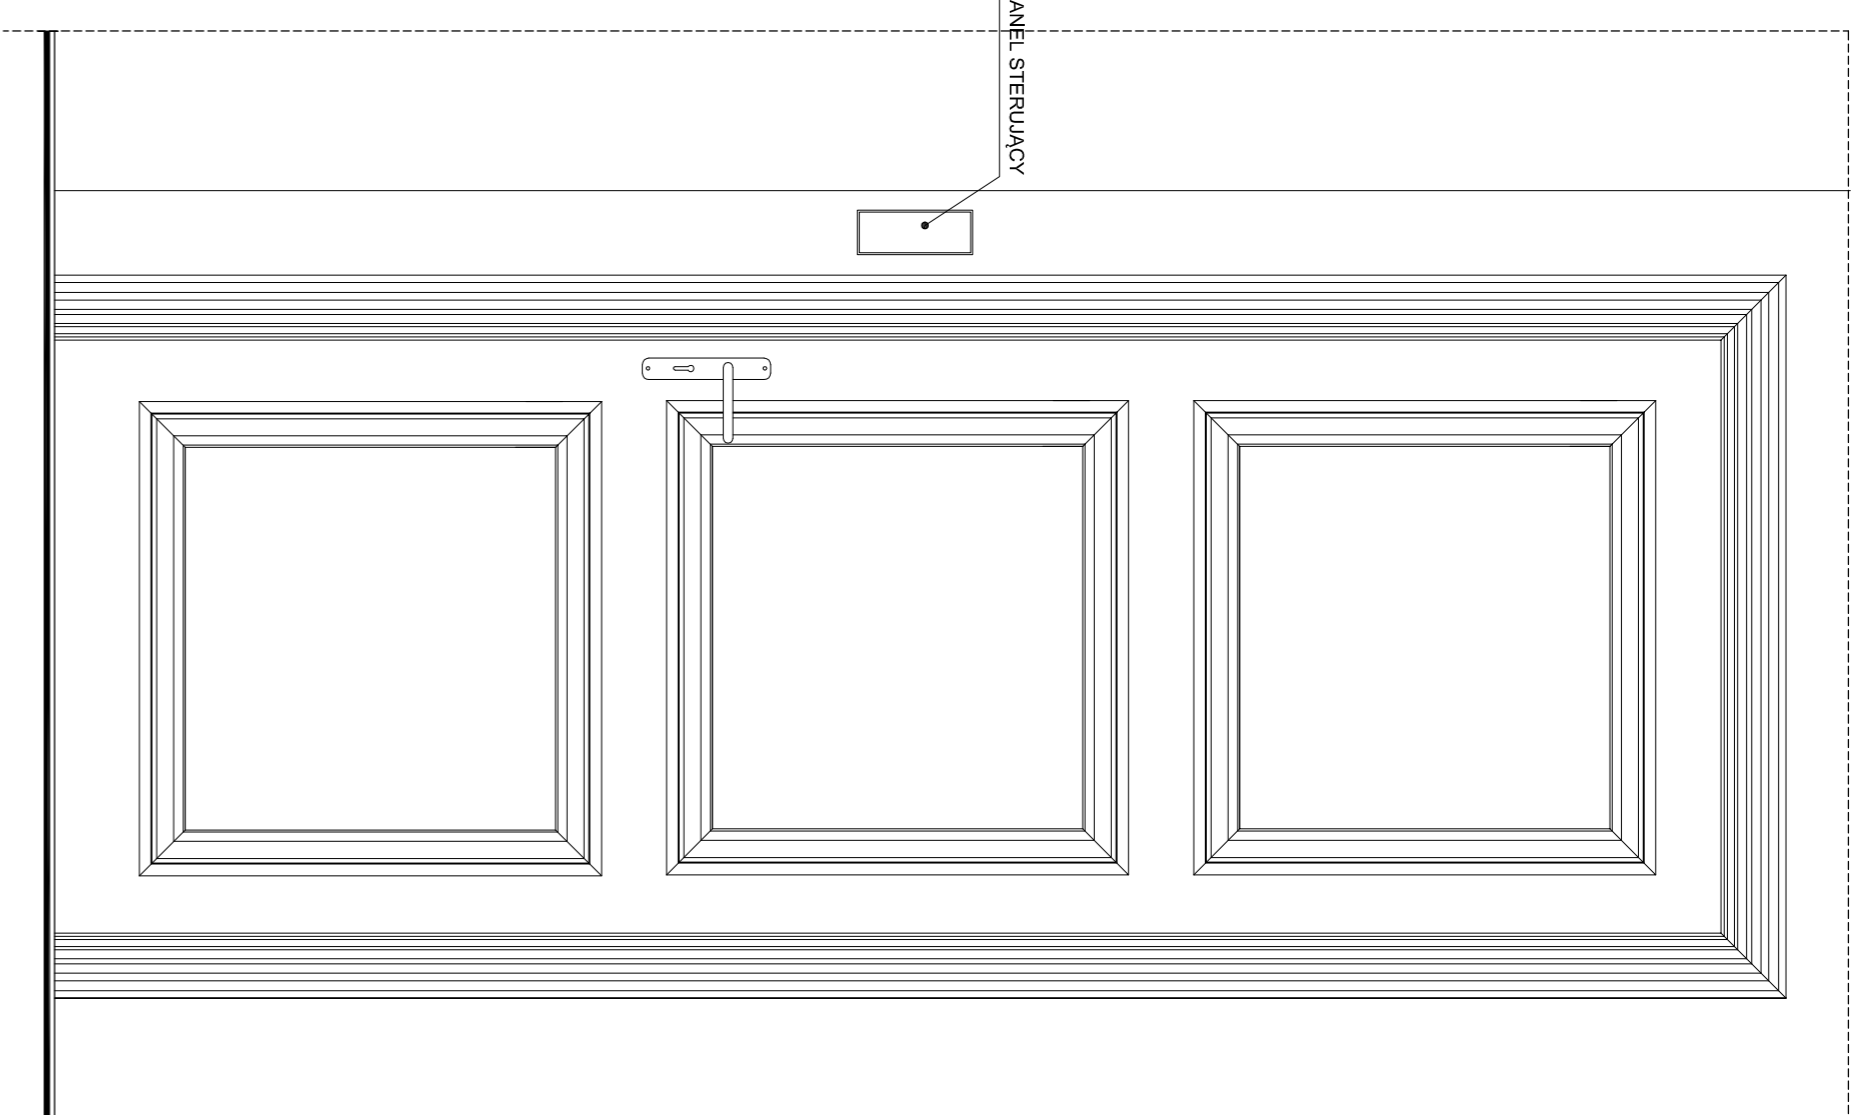


WIDOK - STAN PROJEKTOWANY 1:10

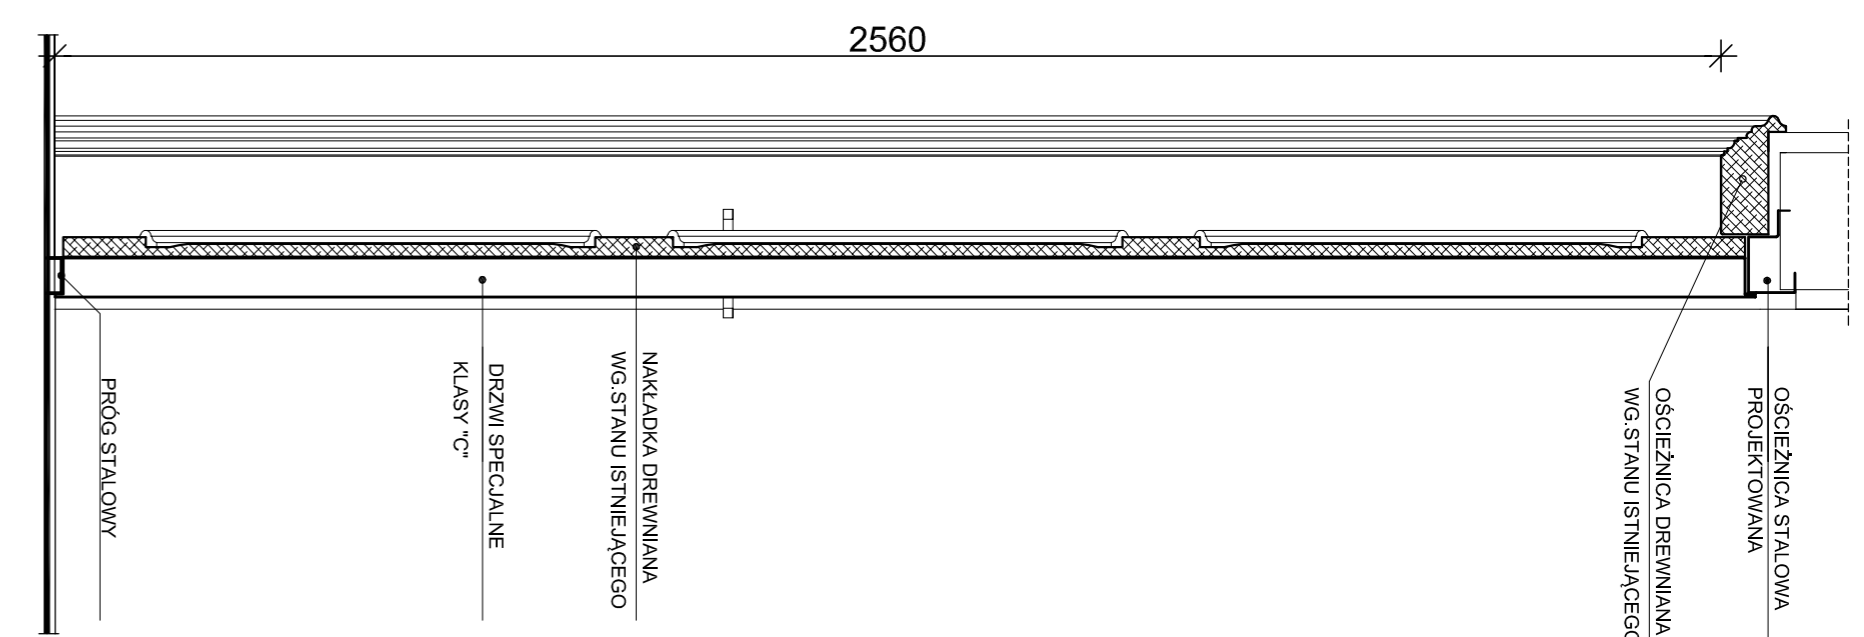


PRZEKROJ 1:10

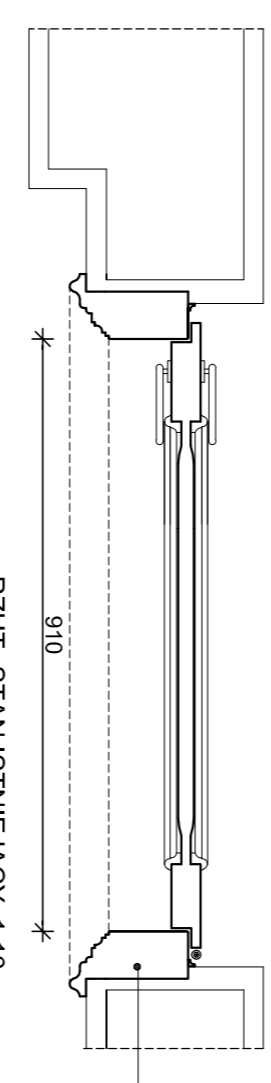


RZUT - STAN ISTNIEJACY 1:10

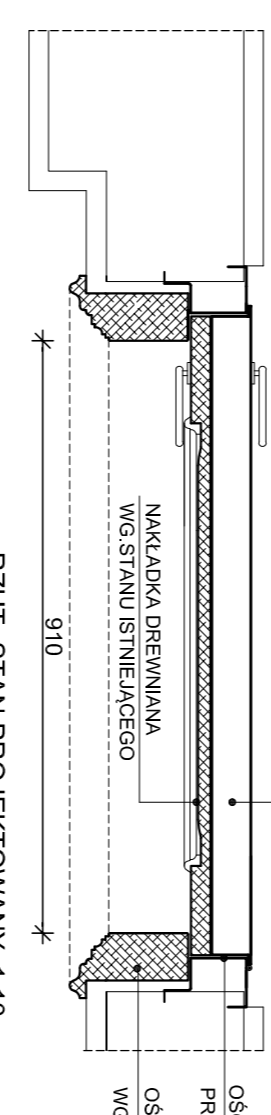

RZUT - STAN PROJEKTOWANY 1:10

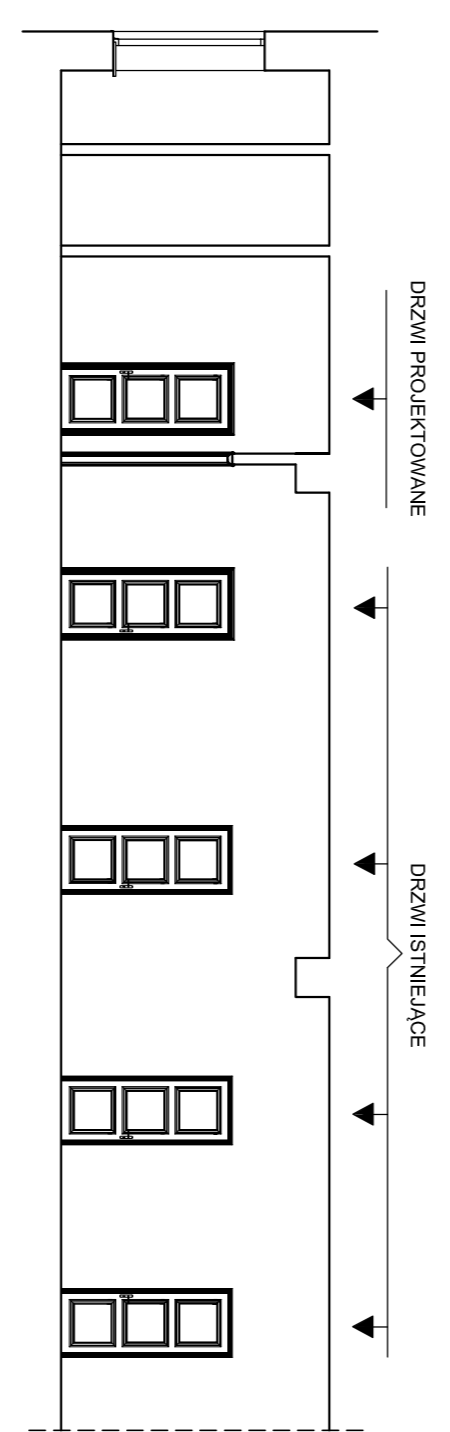

ROZWINIENIE SCIANY /FRAGMENT/ 1:100

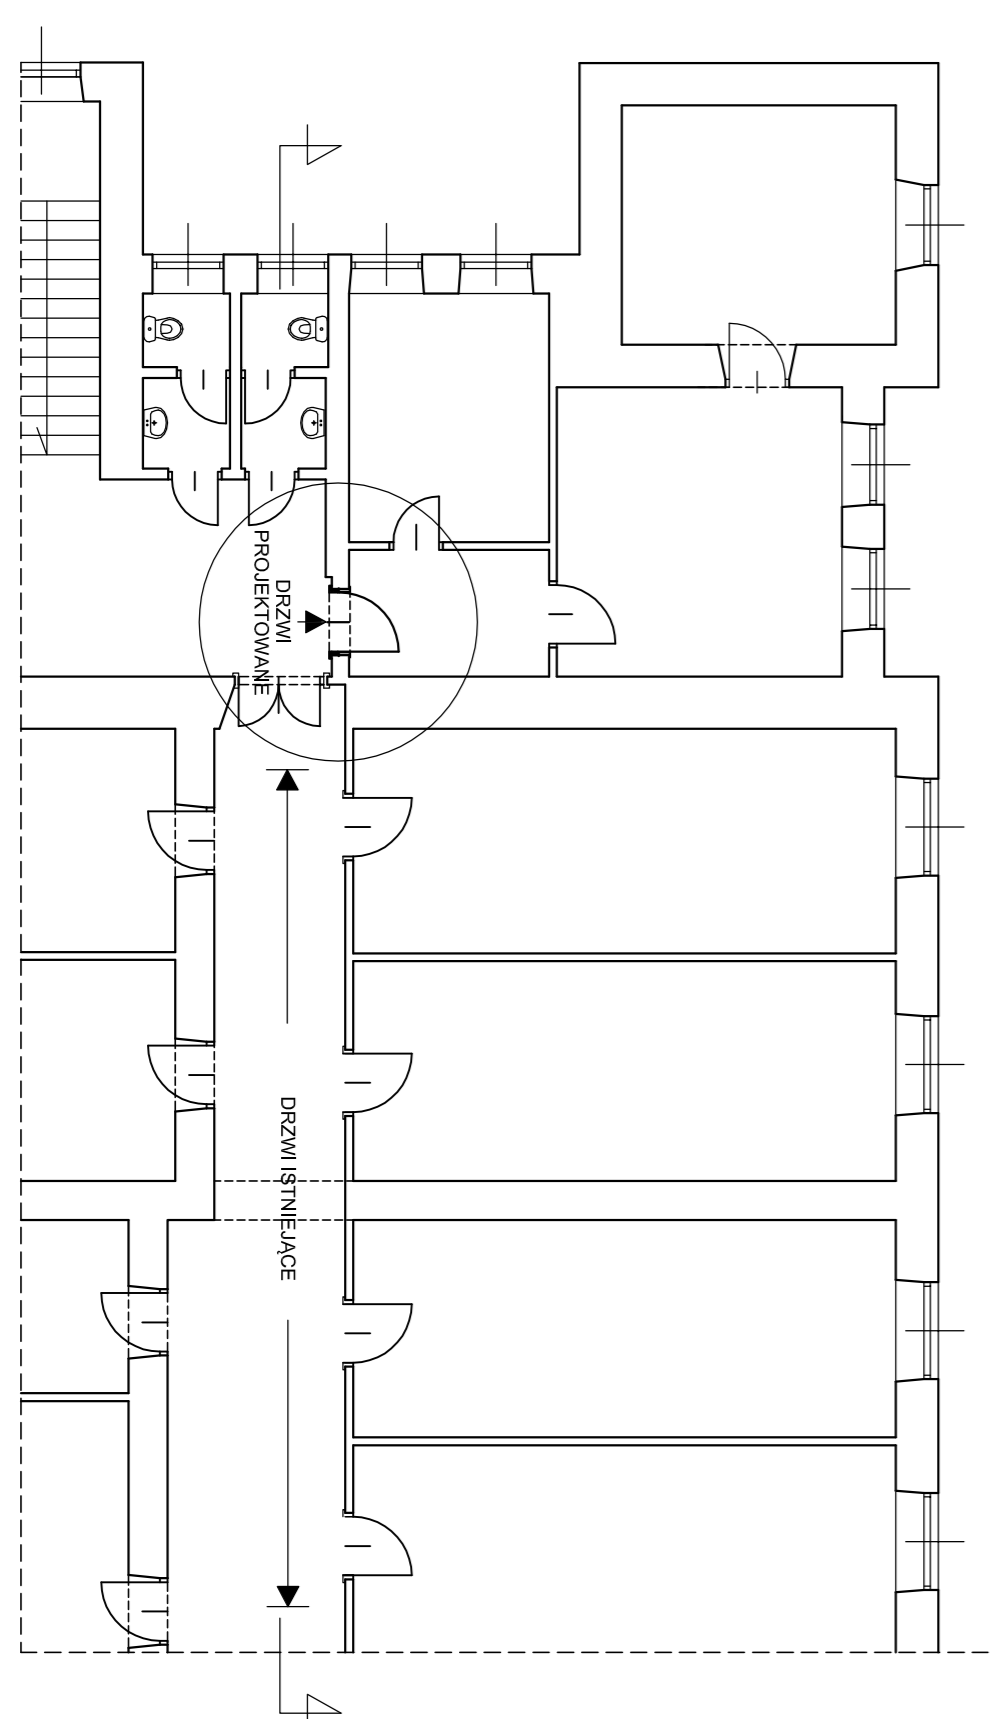

RZUT PIĘTRA /FRAGMENT/ 1:100



